

Lycée Colomb

NA

NA  
NA  
NA  
FR


Florian GAUFROID  
florian.gaufroid@ac-besancon.fr  
NA

Nom du projet : CGM 2025 LURE  
Date : 27/05/202  
Version : 27052025  
Modification : Version2


| Nom du tableau       | Contexte electrique | Type de tableau              | Nombre de phases | Isc | In  | Enveloppe | Type de protection |      | Dimension de l'enveloppe         |
|----------------------|---------------------|------------------------------|------------------|-----|-----|-----------|--------------------|------|----------------------------------|
| Tableau électrique 1 | <36kVA              | Tableau électrique principal | Triphasé         | 3kA | 32A | RESI9     | IP30               | IK09 | LundefinedxHundefinedxPundefined |

Légende  
Q- Dispositifs de protection  
I- Interrupteurs  
X- Autres appareils


Notes  
DB hors tableau

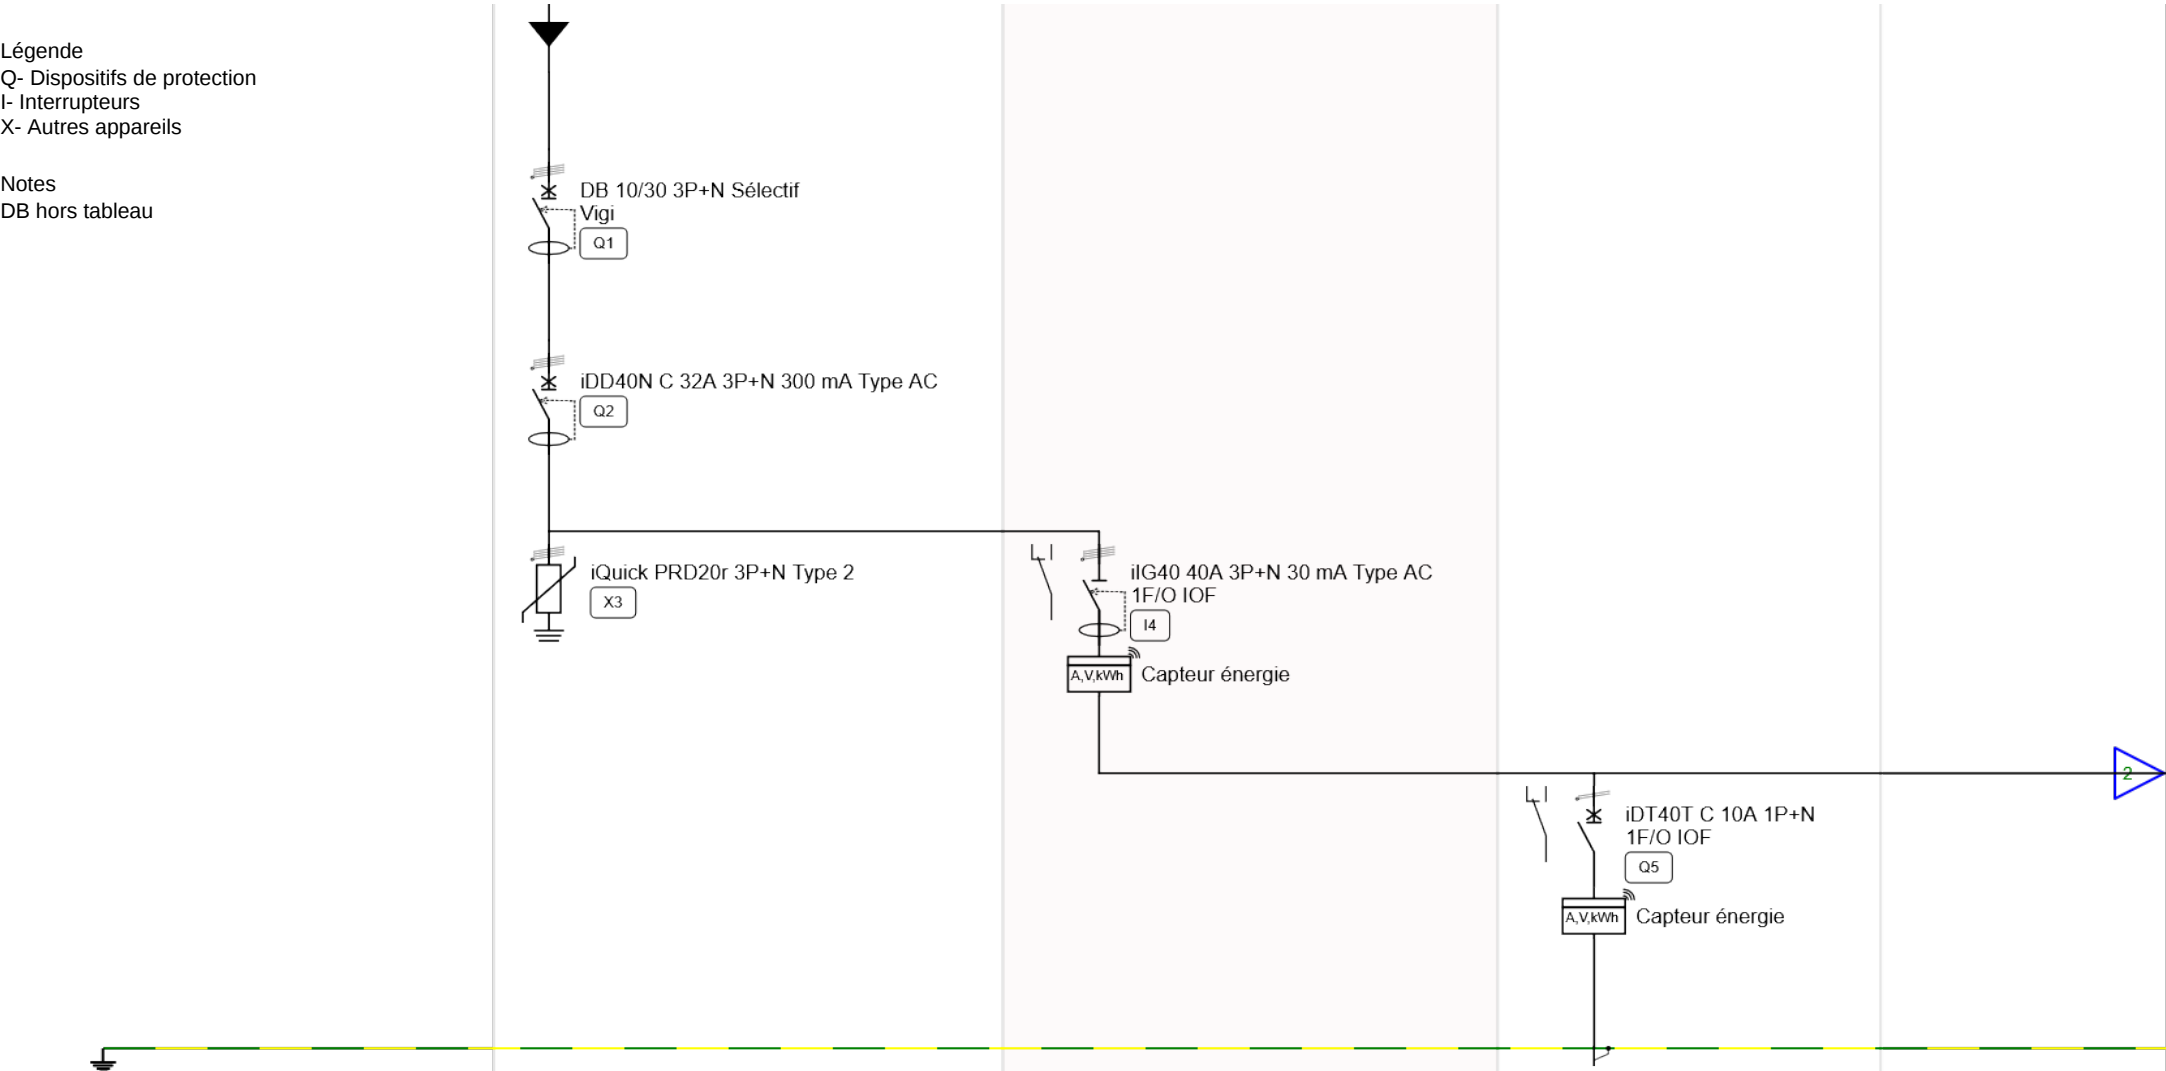

|                           |  |  |                     |
|---------------------------|--|--|---------------------|
| Identification du circuit |  |  |                     |
| Désignation               |  |  | Eclairage Extérieur |
| Section de câble          |  |  |                     |
| Type de câble             |  |  |                     |
| Longueur du câble         |  |  |                     |
| Matière du câble          |  |  |                     |
|                           |  |  |                     |
|                           |  |  |                     |
|                           |  |  |                     |

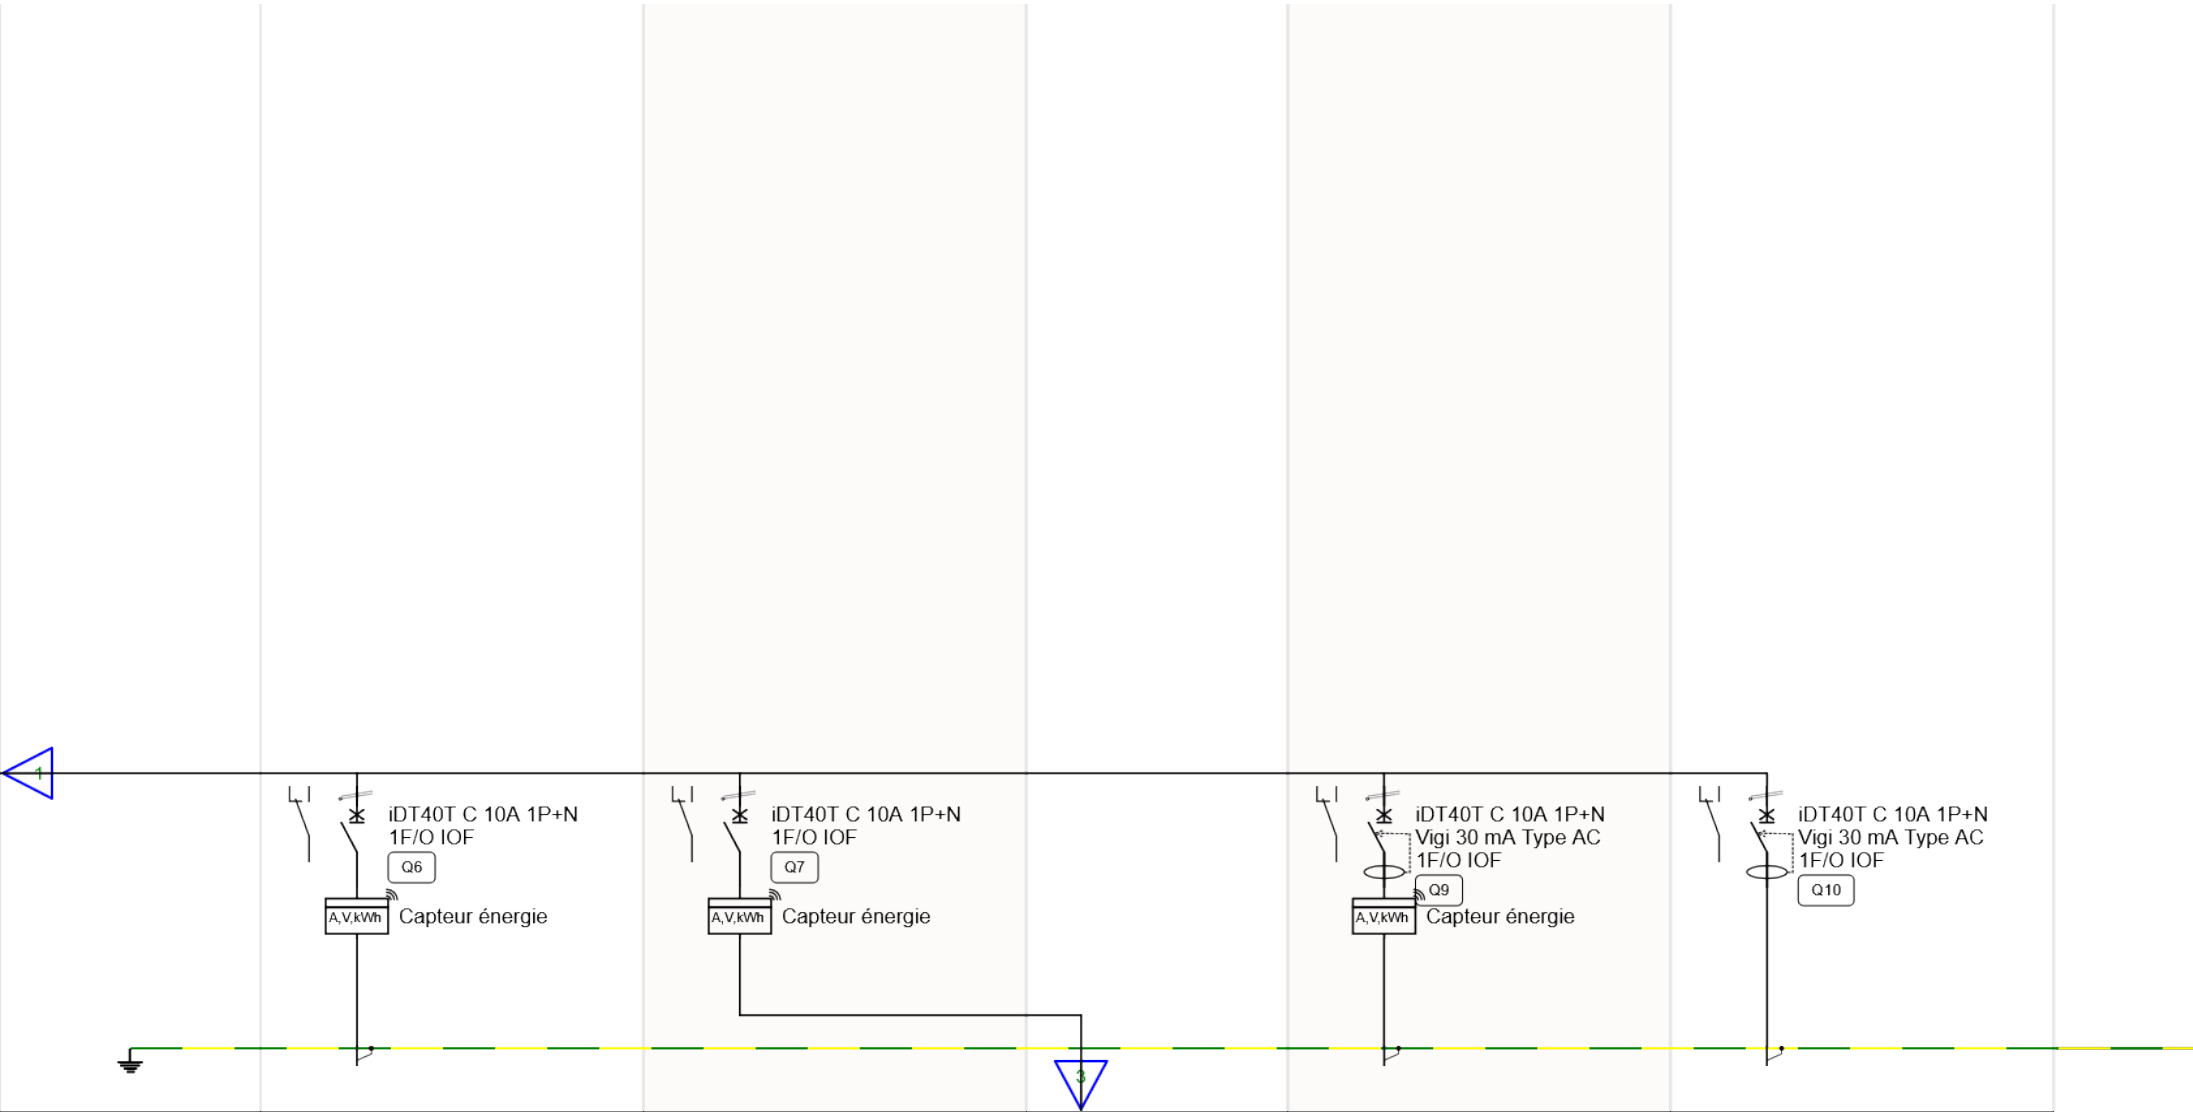

|                           |                     |           |                    |         |                              |
|---------------------------|---------------------|-----------|--------------------|---------|------------------------------|
| Identification du circuit |                     |           |                    |         |                              |
| Désignation               | Eclairage Intérieur | Chauffage | Pilotage Chauffage | Portail | Api, switch POE et Afficheur |
| Section de câble          |                     |           |                    |         |                              |
| Type de câble             |                     |           |                    |         |                              |
| Longueur du câble         |                     |           |                    |         |                              |
| Matière du câble          |                     |           |                    |         |                              |
|                           |                     |           |                    |         |                              |
|                           |                     |           |                    |         |                              |
|                           |                     |           |                    |         |                              |

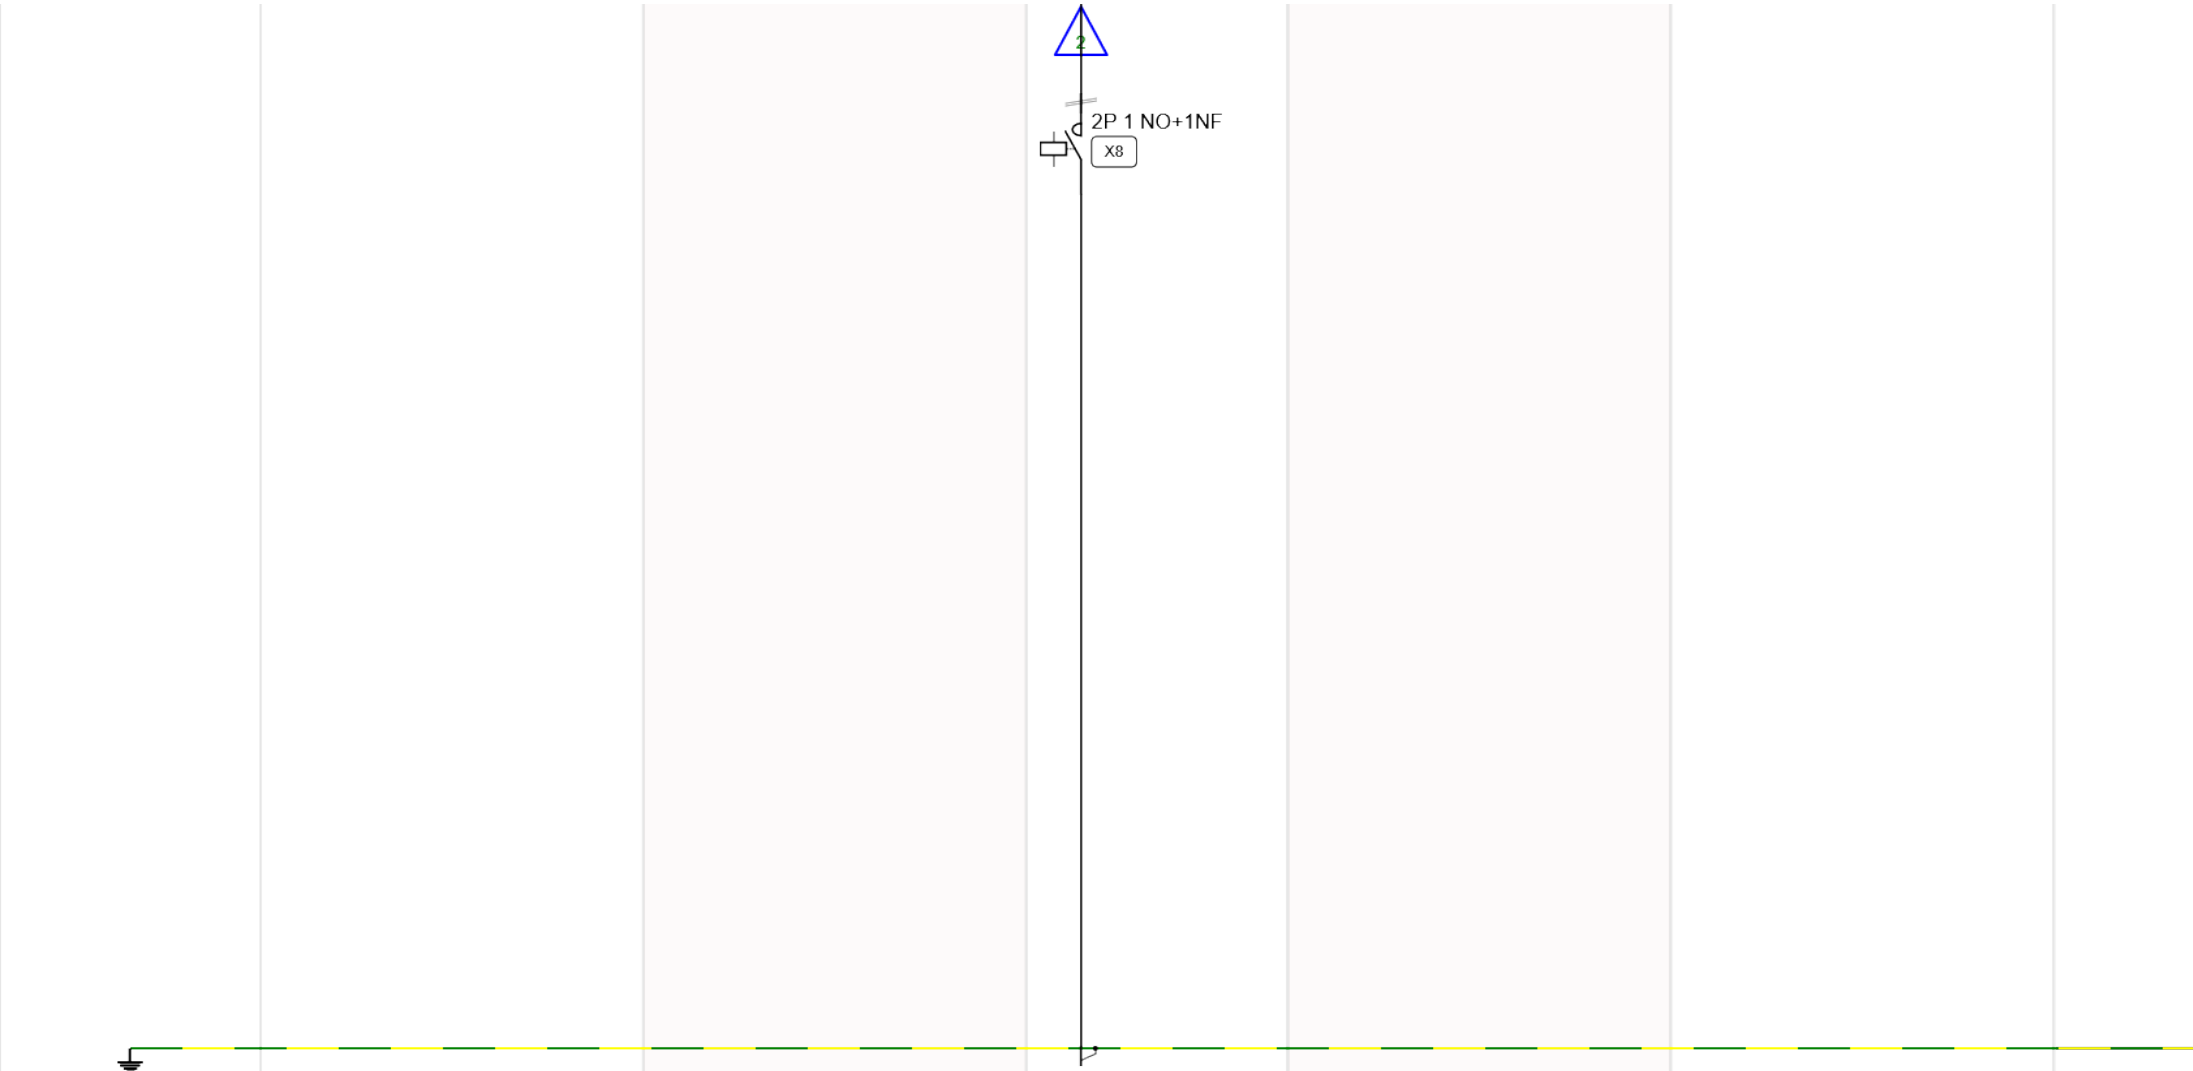

|                           |                     |           |                    |         |                              |
|---------------------------|---------------------|-----------|--------------------|---------|------------------------------|
| Identification du circuit |                     |           |                    |         |                              |
| Désignation               | Eclairage Intérieur | Chauffage | Pilotage Chauffage | Portail | Api, switch POE et Afficheur |
| Section de câble          |                     |           |                    |         |                              |
| Type de câble             |                     |           |                    |         |                              |
| Longueur du câble         |                     |           |                    |         |                              |
| Matière du câble          |                     |           |                    |         |                              |
|                           |                     |           |                    |         |                              |
|                           |                     |           |                    |         |                              |
|                           |                     |           |                    |         |                              |

# Légende des Symboles Unifilaires

|  |                                         |  |                              |  |                                    |  |                                   |  |                          |  |                       |
|--|-----------------------------------------|--|------------------------------|--|------------------------------------|--|-----------------------------------|--|--------------------------|--|-----------------------|
|  | Sectionneur                             |  | Commutation manuelle         |  | Sectionneur à fusible              |  | Ampèremètre                       |  | Sonnerie                 |  | Inverseur de source   |
|  | Sectionneur avec Vig                    |  | Commutateur rotatif          |  | Interrupteur-sectionneur à fusible |  | Wattmètre                         |  | Buzzer                   |  | Protection générateur |
|  | Sectionneur avec détecteur d'Arc        |  | Bouton poussoir              |  | Contacteur                         |  | Voltmètre                         |  | Voyant                   |  |                       |
|  | Disjoncteur                             |  | Bouton d'arrêt d'urgence     |  | Relais temporisé                   |  | Compteur de temps                 |  |                          |  |                       |
|  | Disjoncteur avec Vig                    |  | Transformateur de courant    |  | Relais                             |  | Compteur d'Energie                |  |                          |  |                       |
|  | Disjoncteur avec détecteur d'Arc        |  | Délesteur de Charge          |  | Relais d'impulsion                 |  | Capteur d'Energie                 |  |                          |  |                       |
|  | Disjoncteur avec Vig et détecteur d'Arc |  | Alimentation électrique      |  | Variateur                          |  | Interrupteur horaire              |  | Source                   |  |                       |
|  | Interrupteur-sectionneur                |  | Mécanisme de contrôle moteur |  | Relai de tension                   |  | Interrupteur crépusculaire        |  | 1 Phase + Neutre         |  |                       |
|  | Interrupteur-sectionneur avec Vig       |  | Contact auxiliaire           |  | Relai de surtension                |  | Thermostat                        |  | 3 Phases + Neutre        |  |                       |
|  | Parafoudre                              |  | Prise Electrique             |  | Relai de sous-tension              |  | Télécommande pour bloc de secours |  | Equipement non classifié |  |                       |