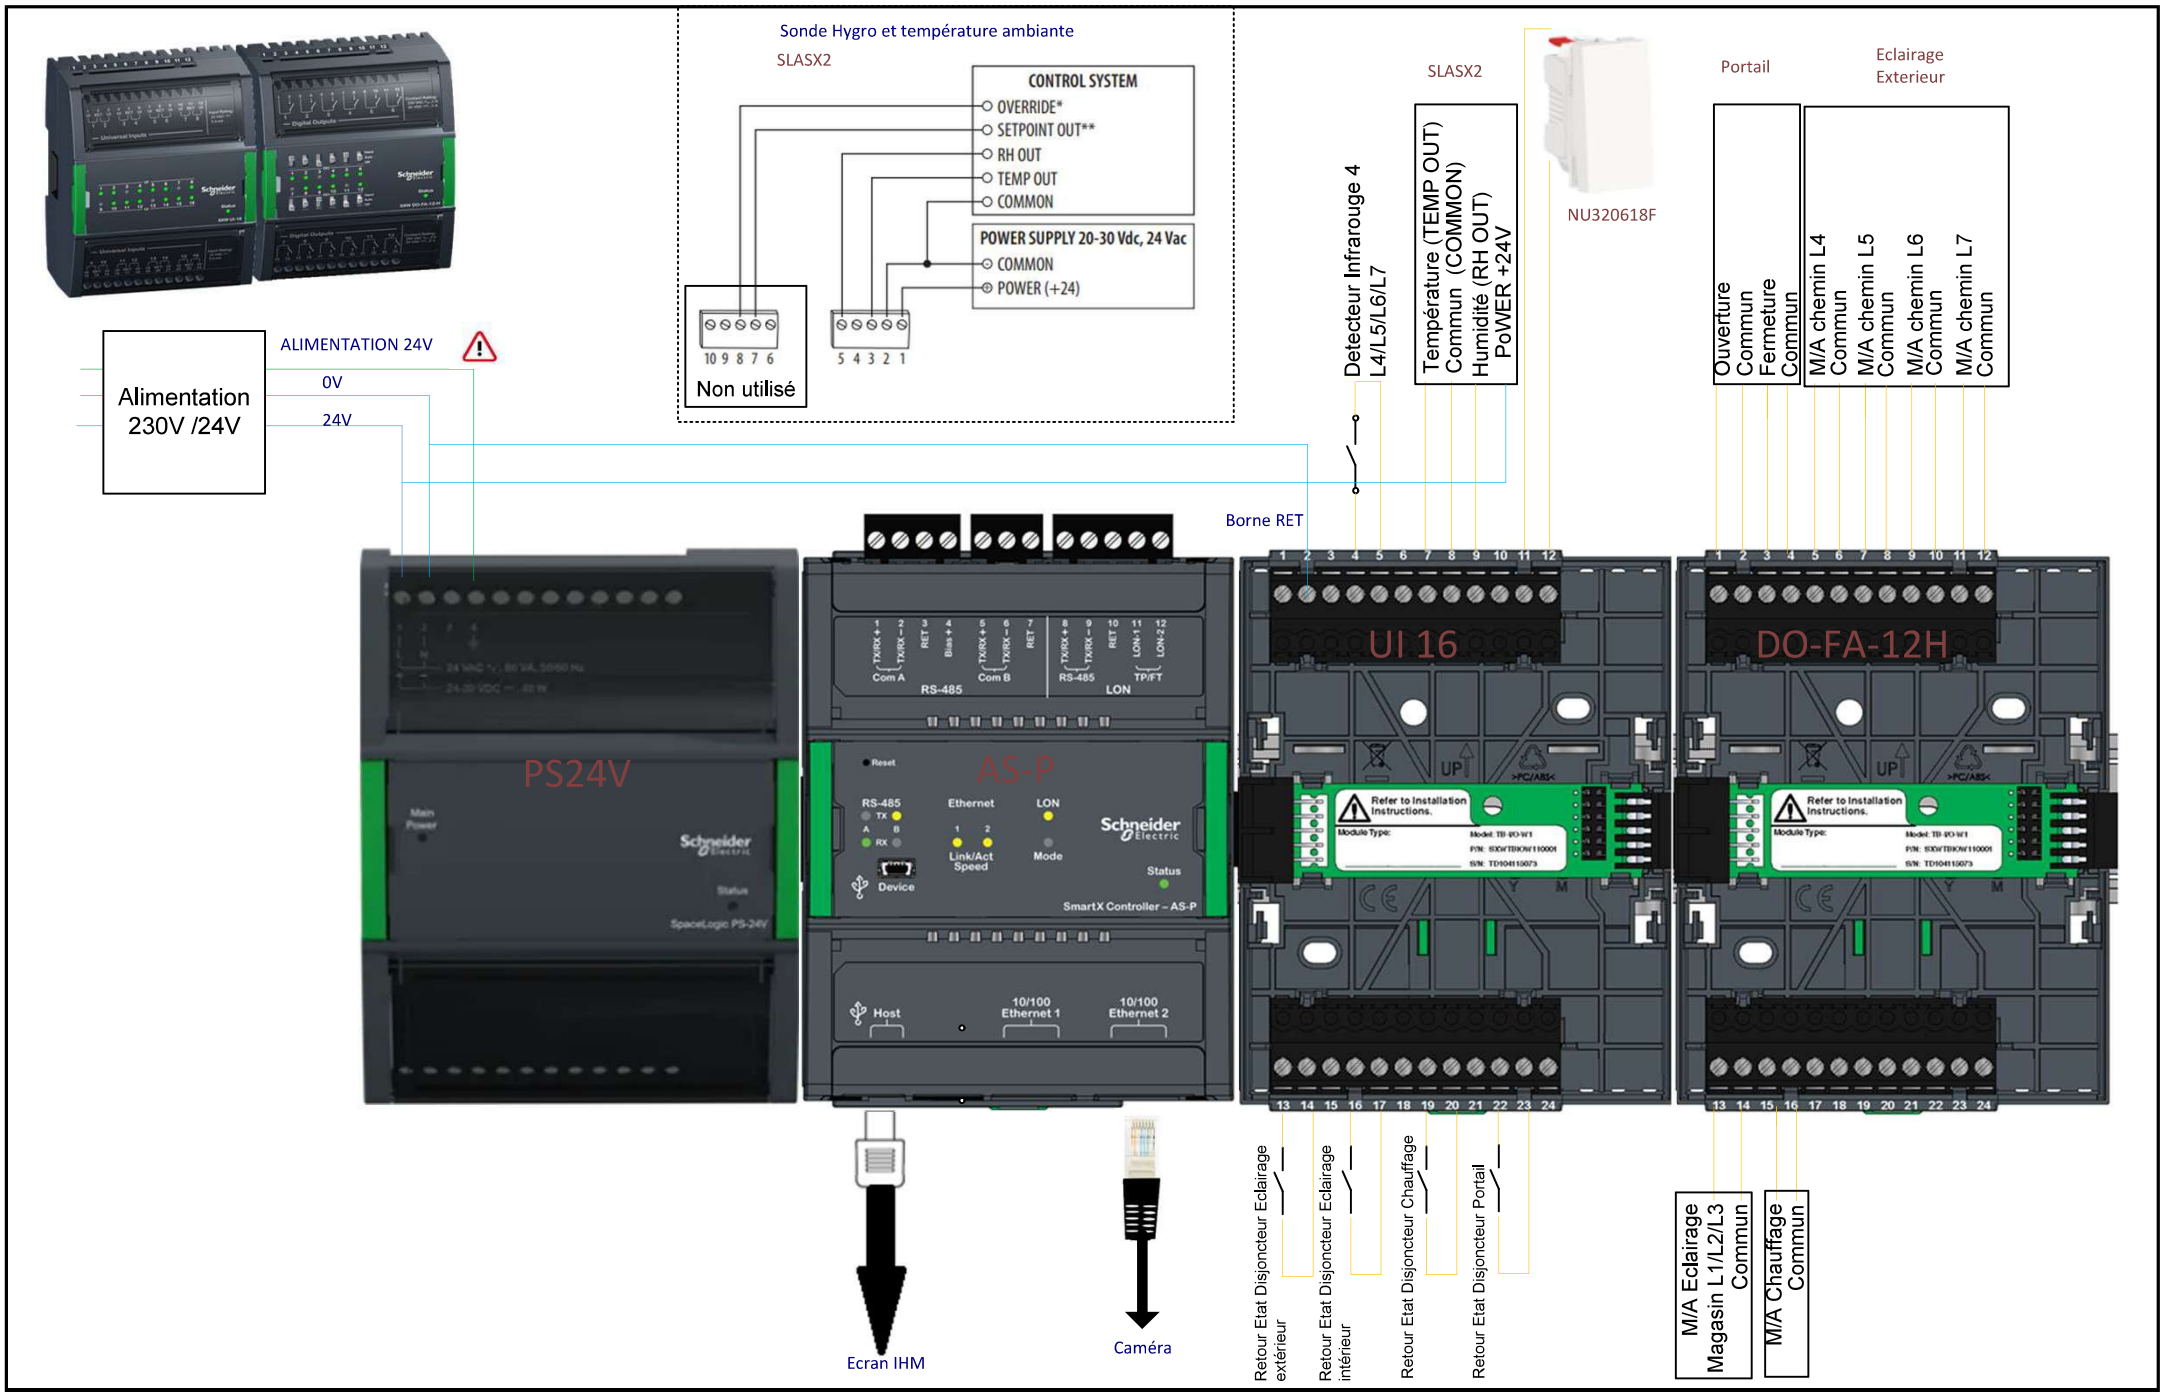

Schneider Electric Tel : 08 2001 27 27

REV	DATE	REVISION DESCRIPTION	BY
B	17/05/2025	Mise à jour du schéma	FG
A	23/04/2025	Création schéma principe	MF

PROJECT : CGM 2025 LURE

TITLE : SCHEMA DE RACCORDEMENT AS-P LURE

DRAWN BY : M.FLORES	DATE DRAWN : 23/04/2025
ISSUE CODE :	REVISION No. : A
CHECKED BY : F.BUISSON	SCALE :
DRAWING No. :	SHEET :